




ШМА-3

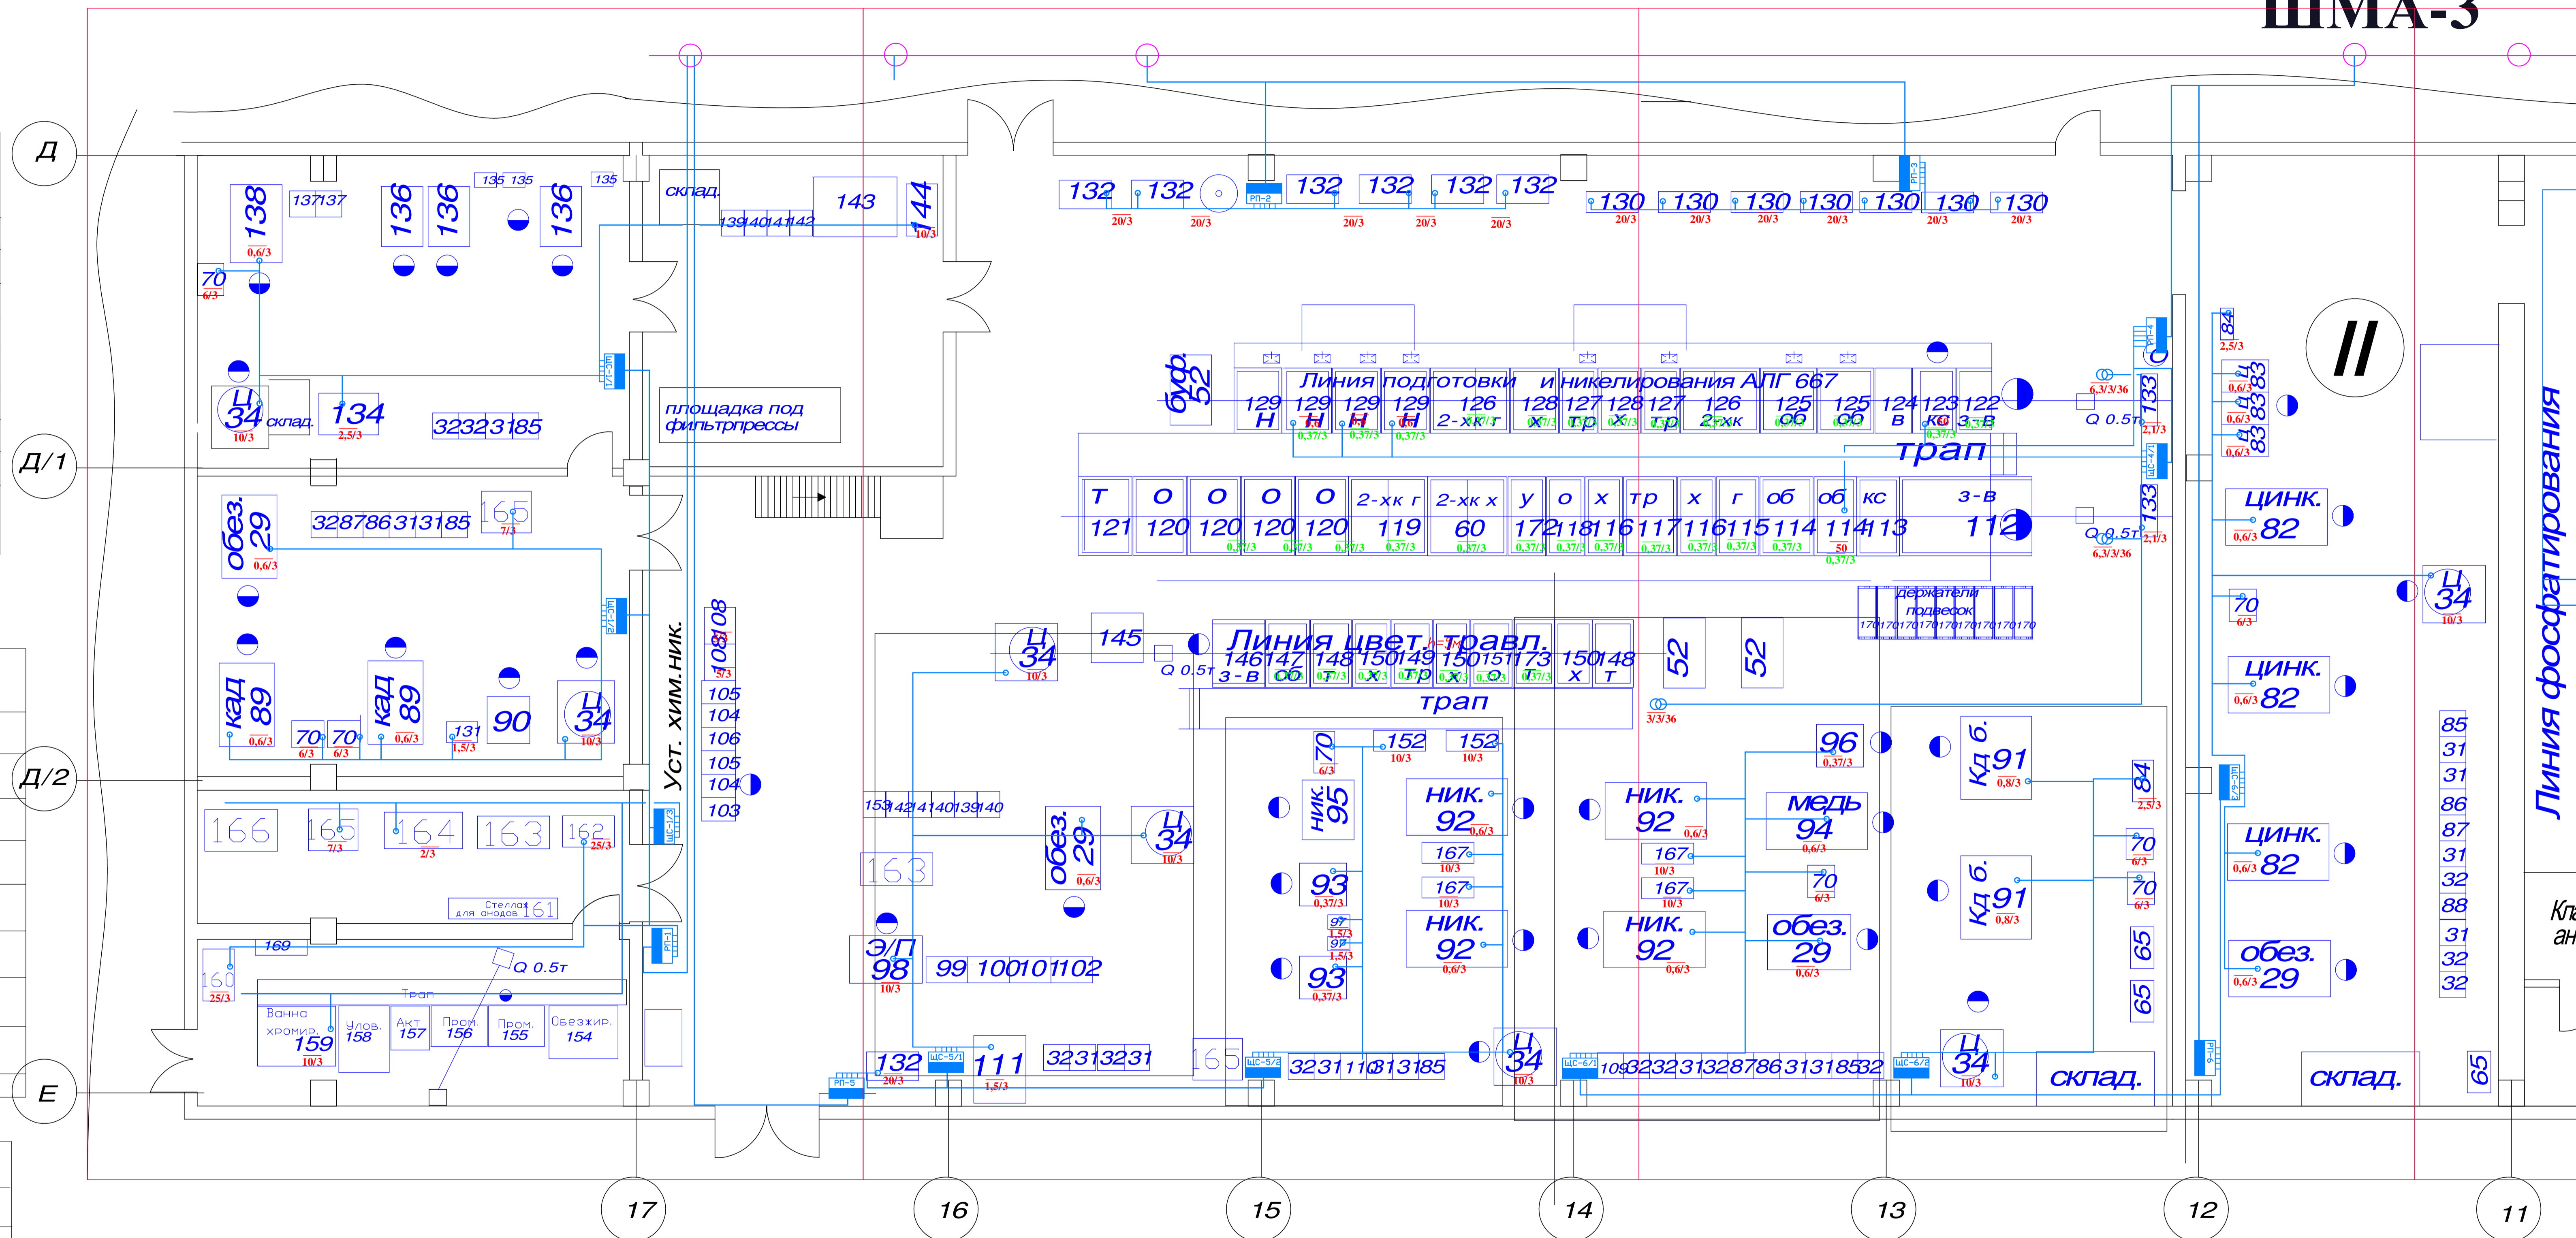


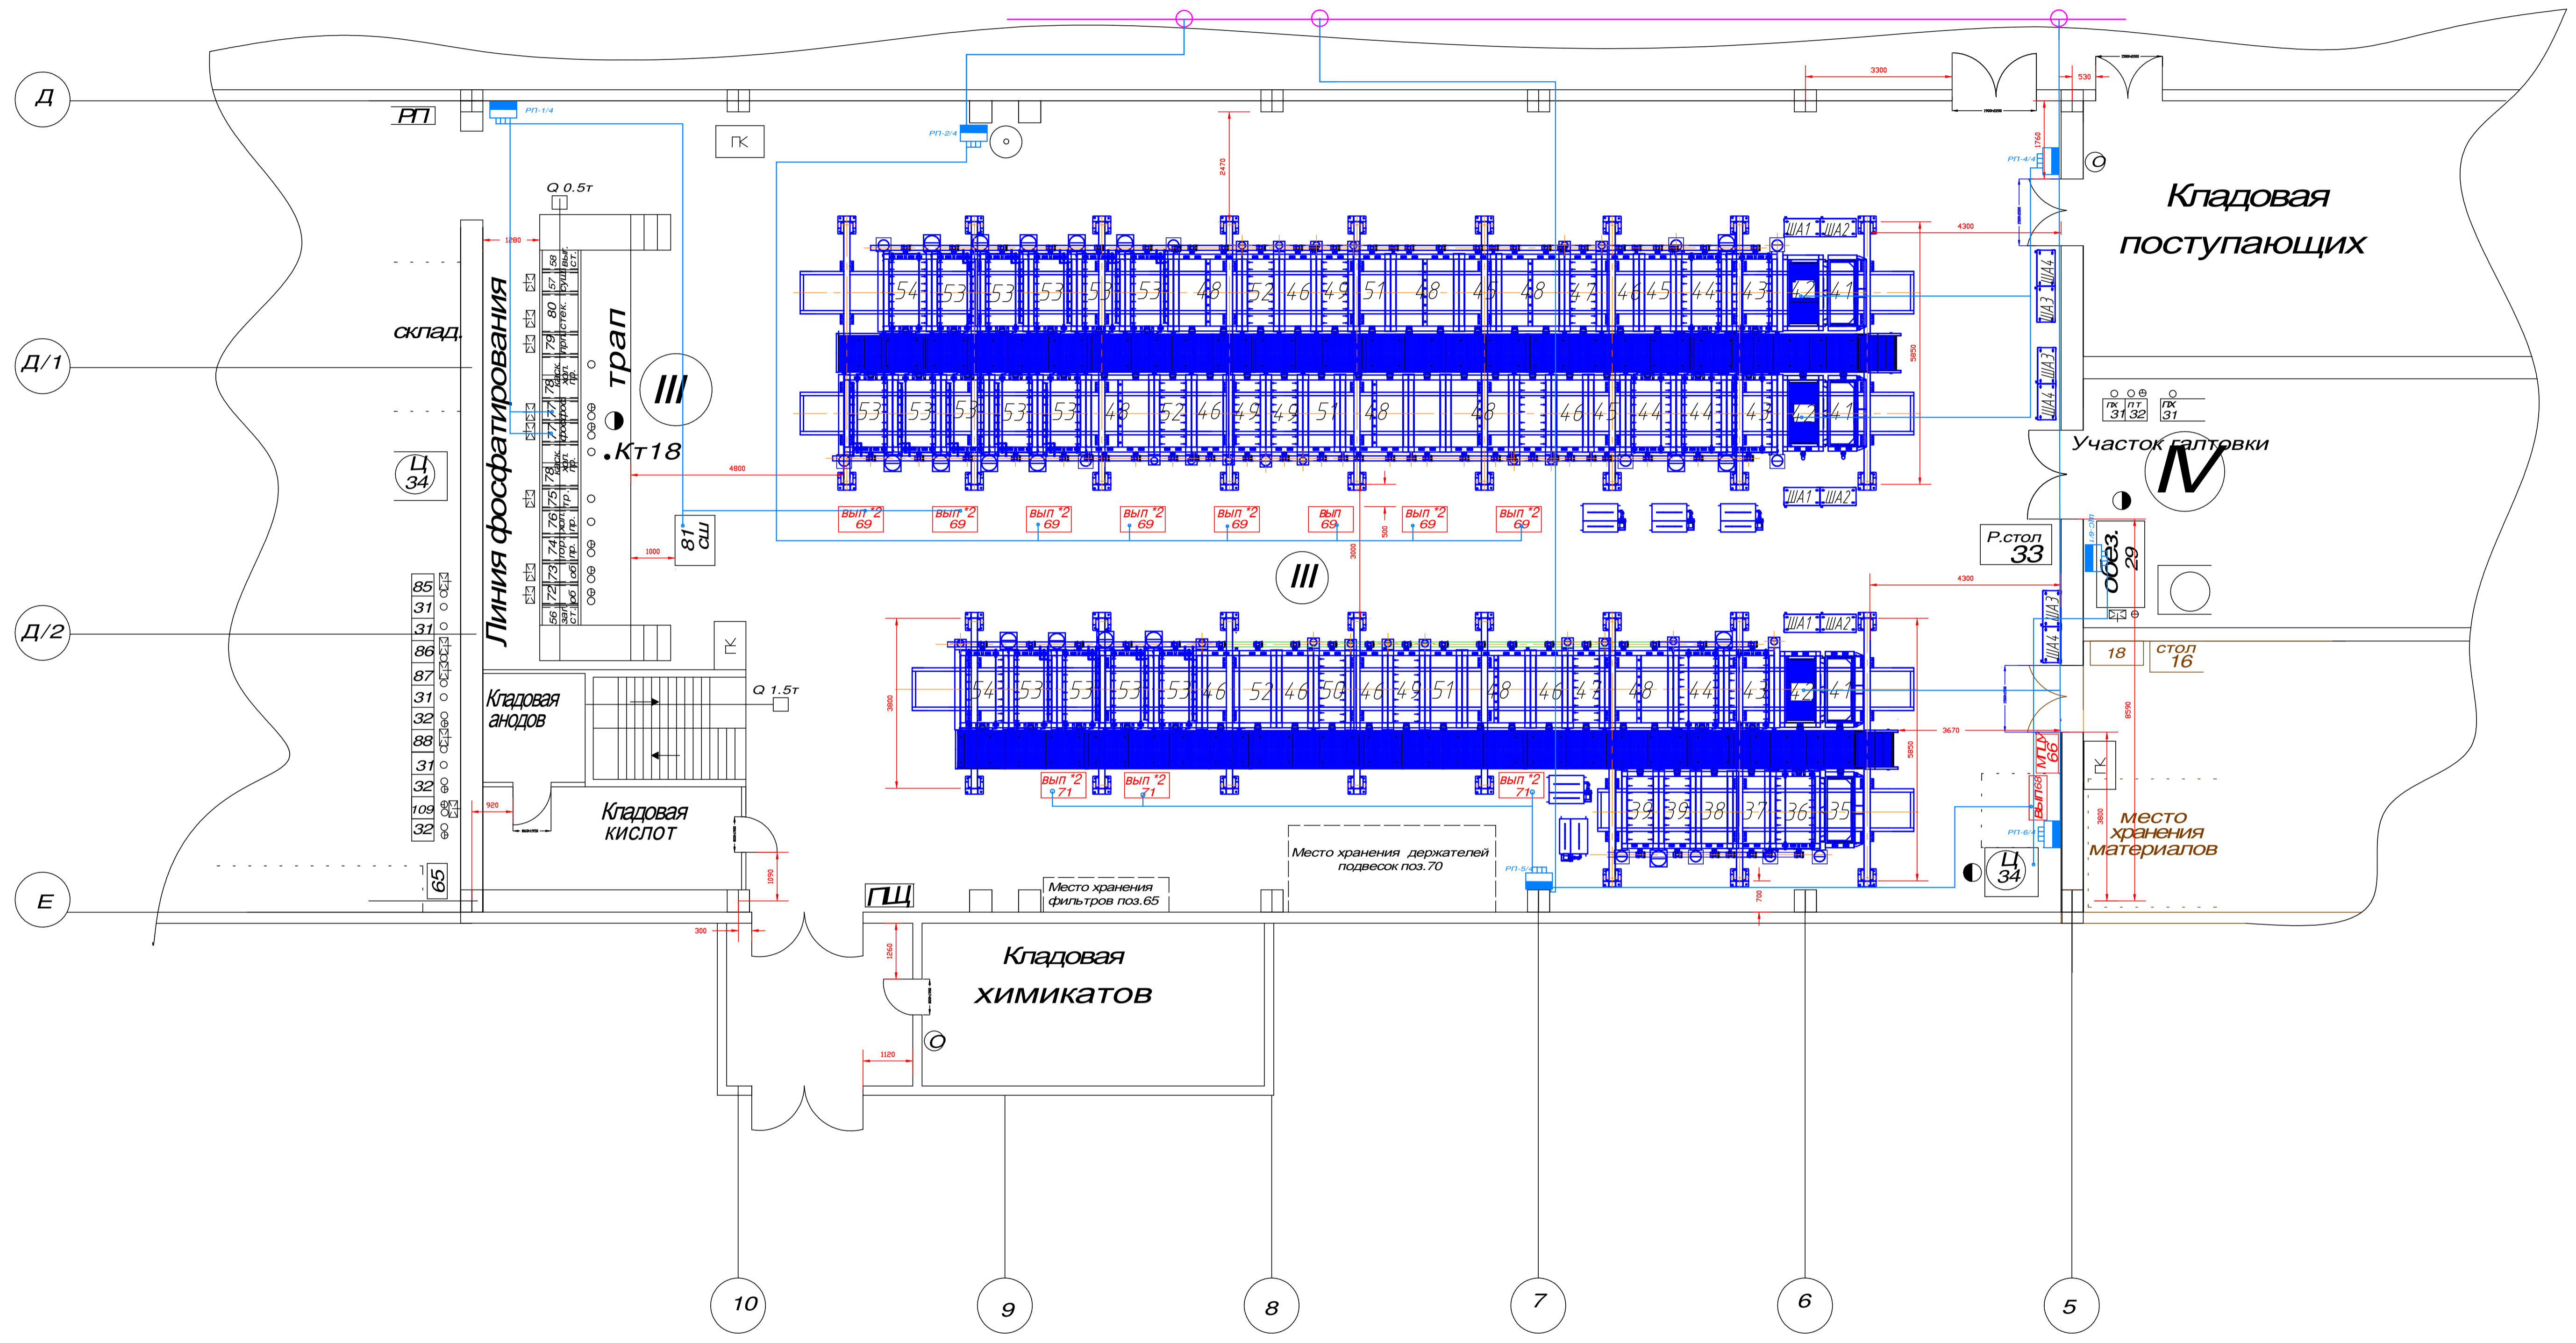



Изм.	Лист	N докум.	Подп.	Дата	Планировка участка цинкования	Лит.	Масса	Масштаб
Разраб.								
Пров.								
Т. контр.						Лист	Листов 1	
Н. контр.								
Утв.								

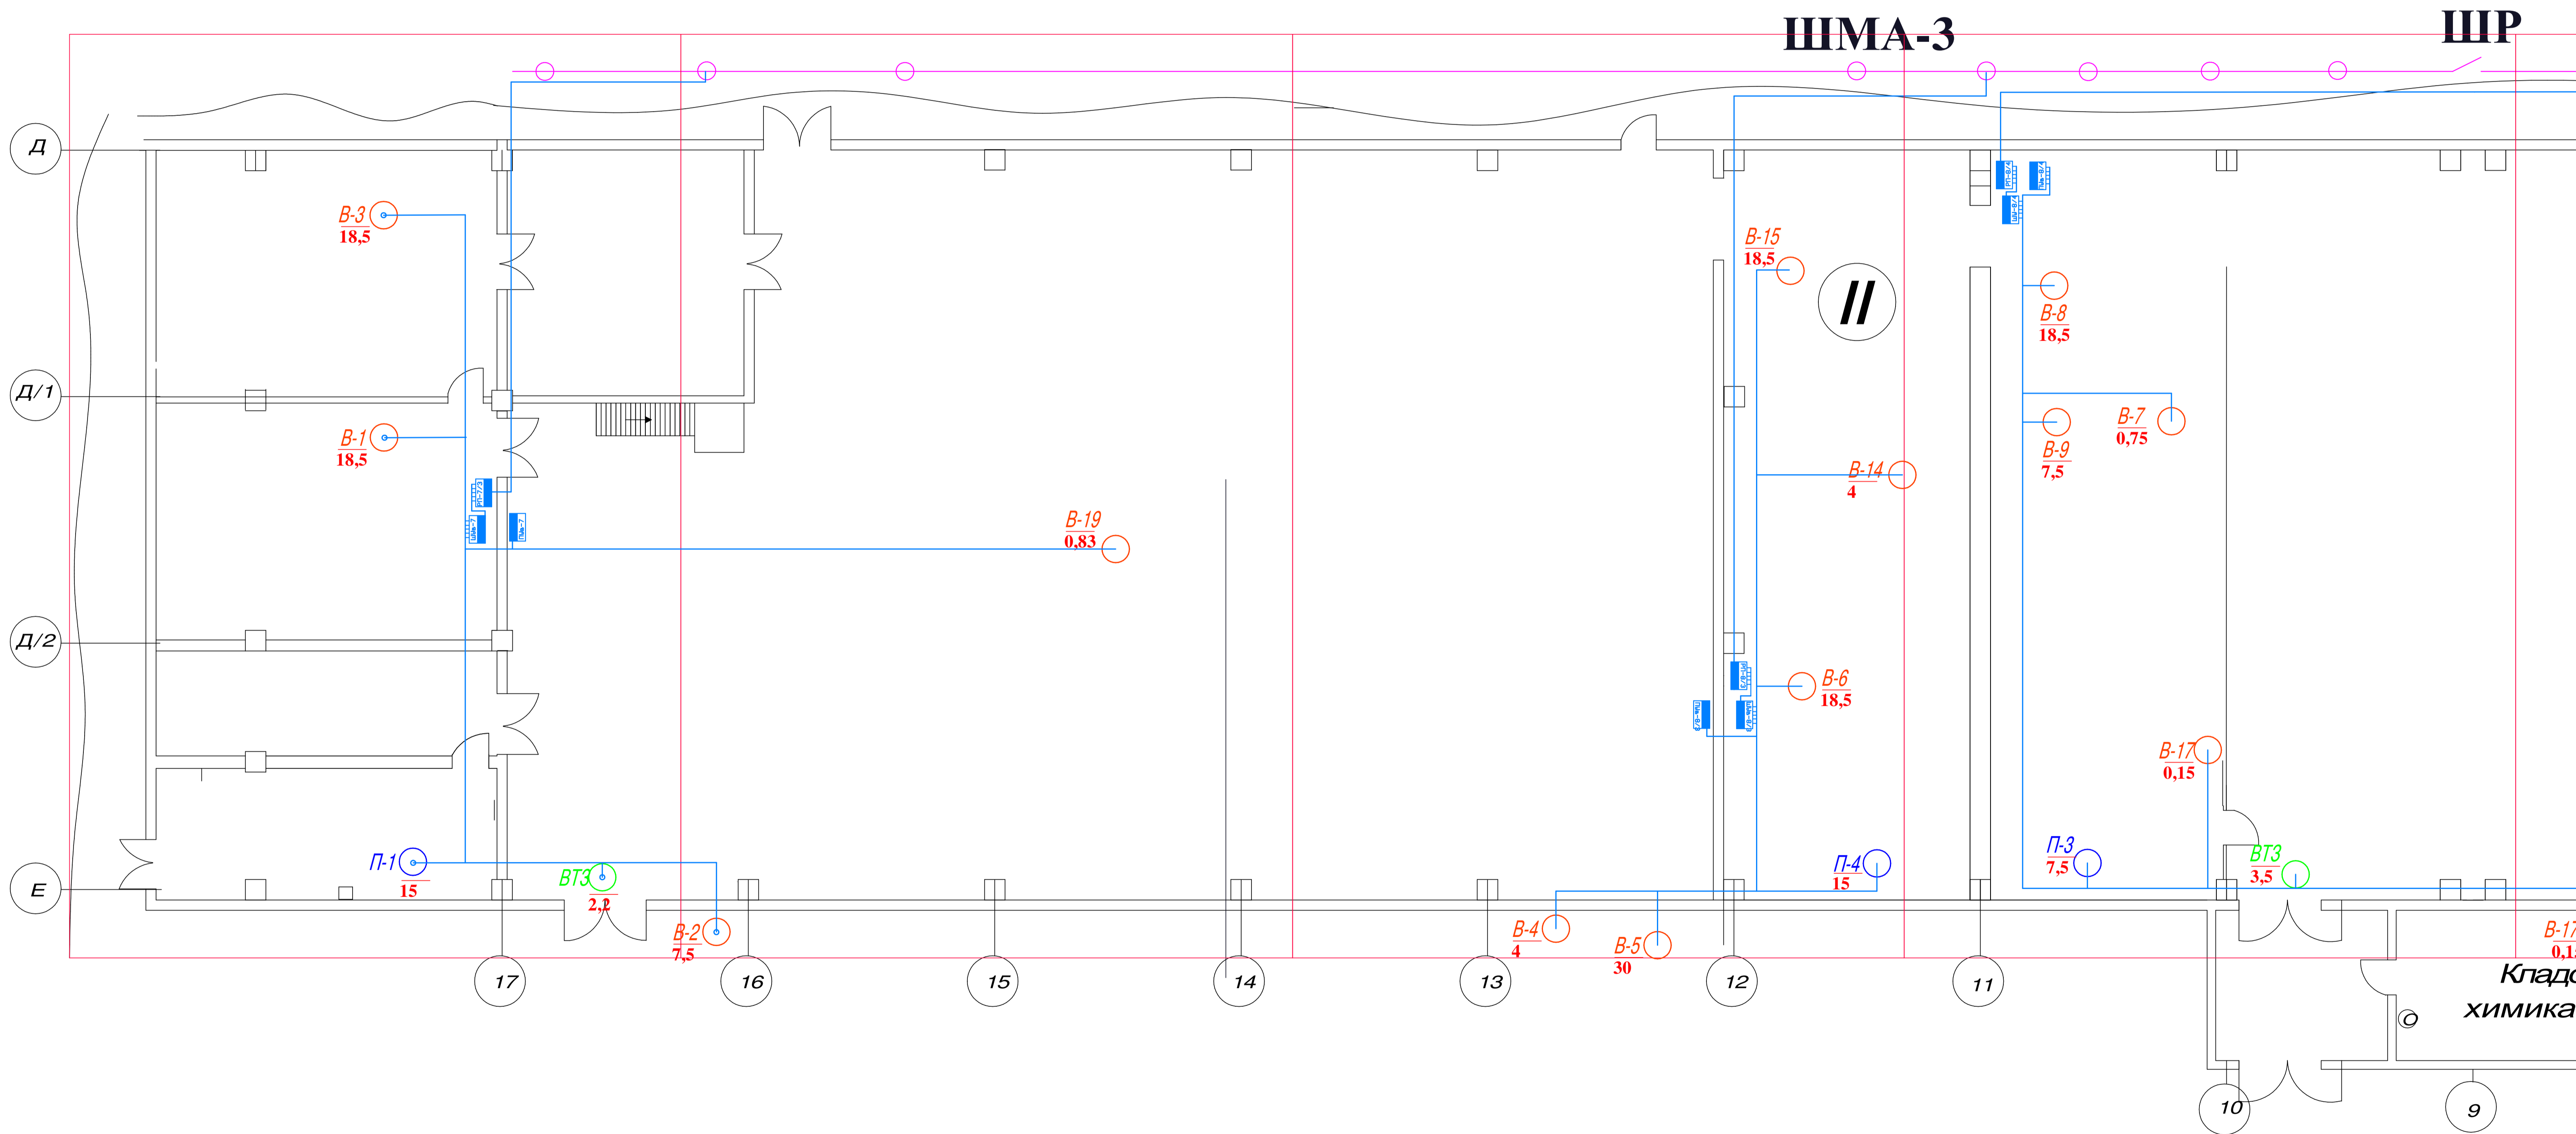

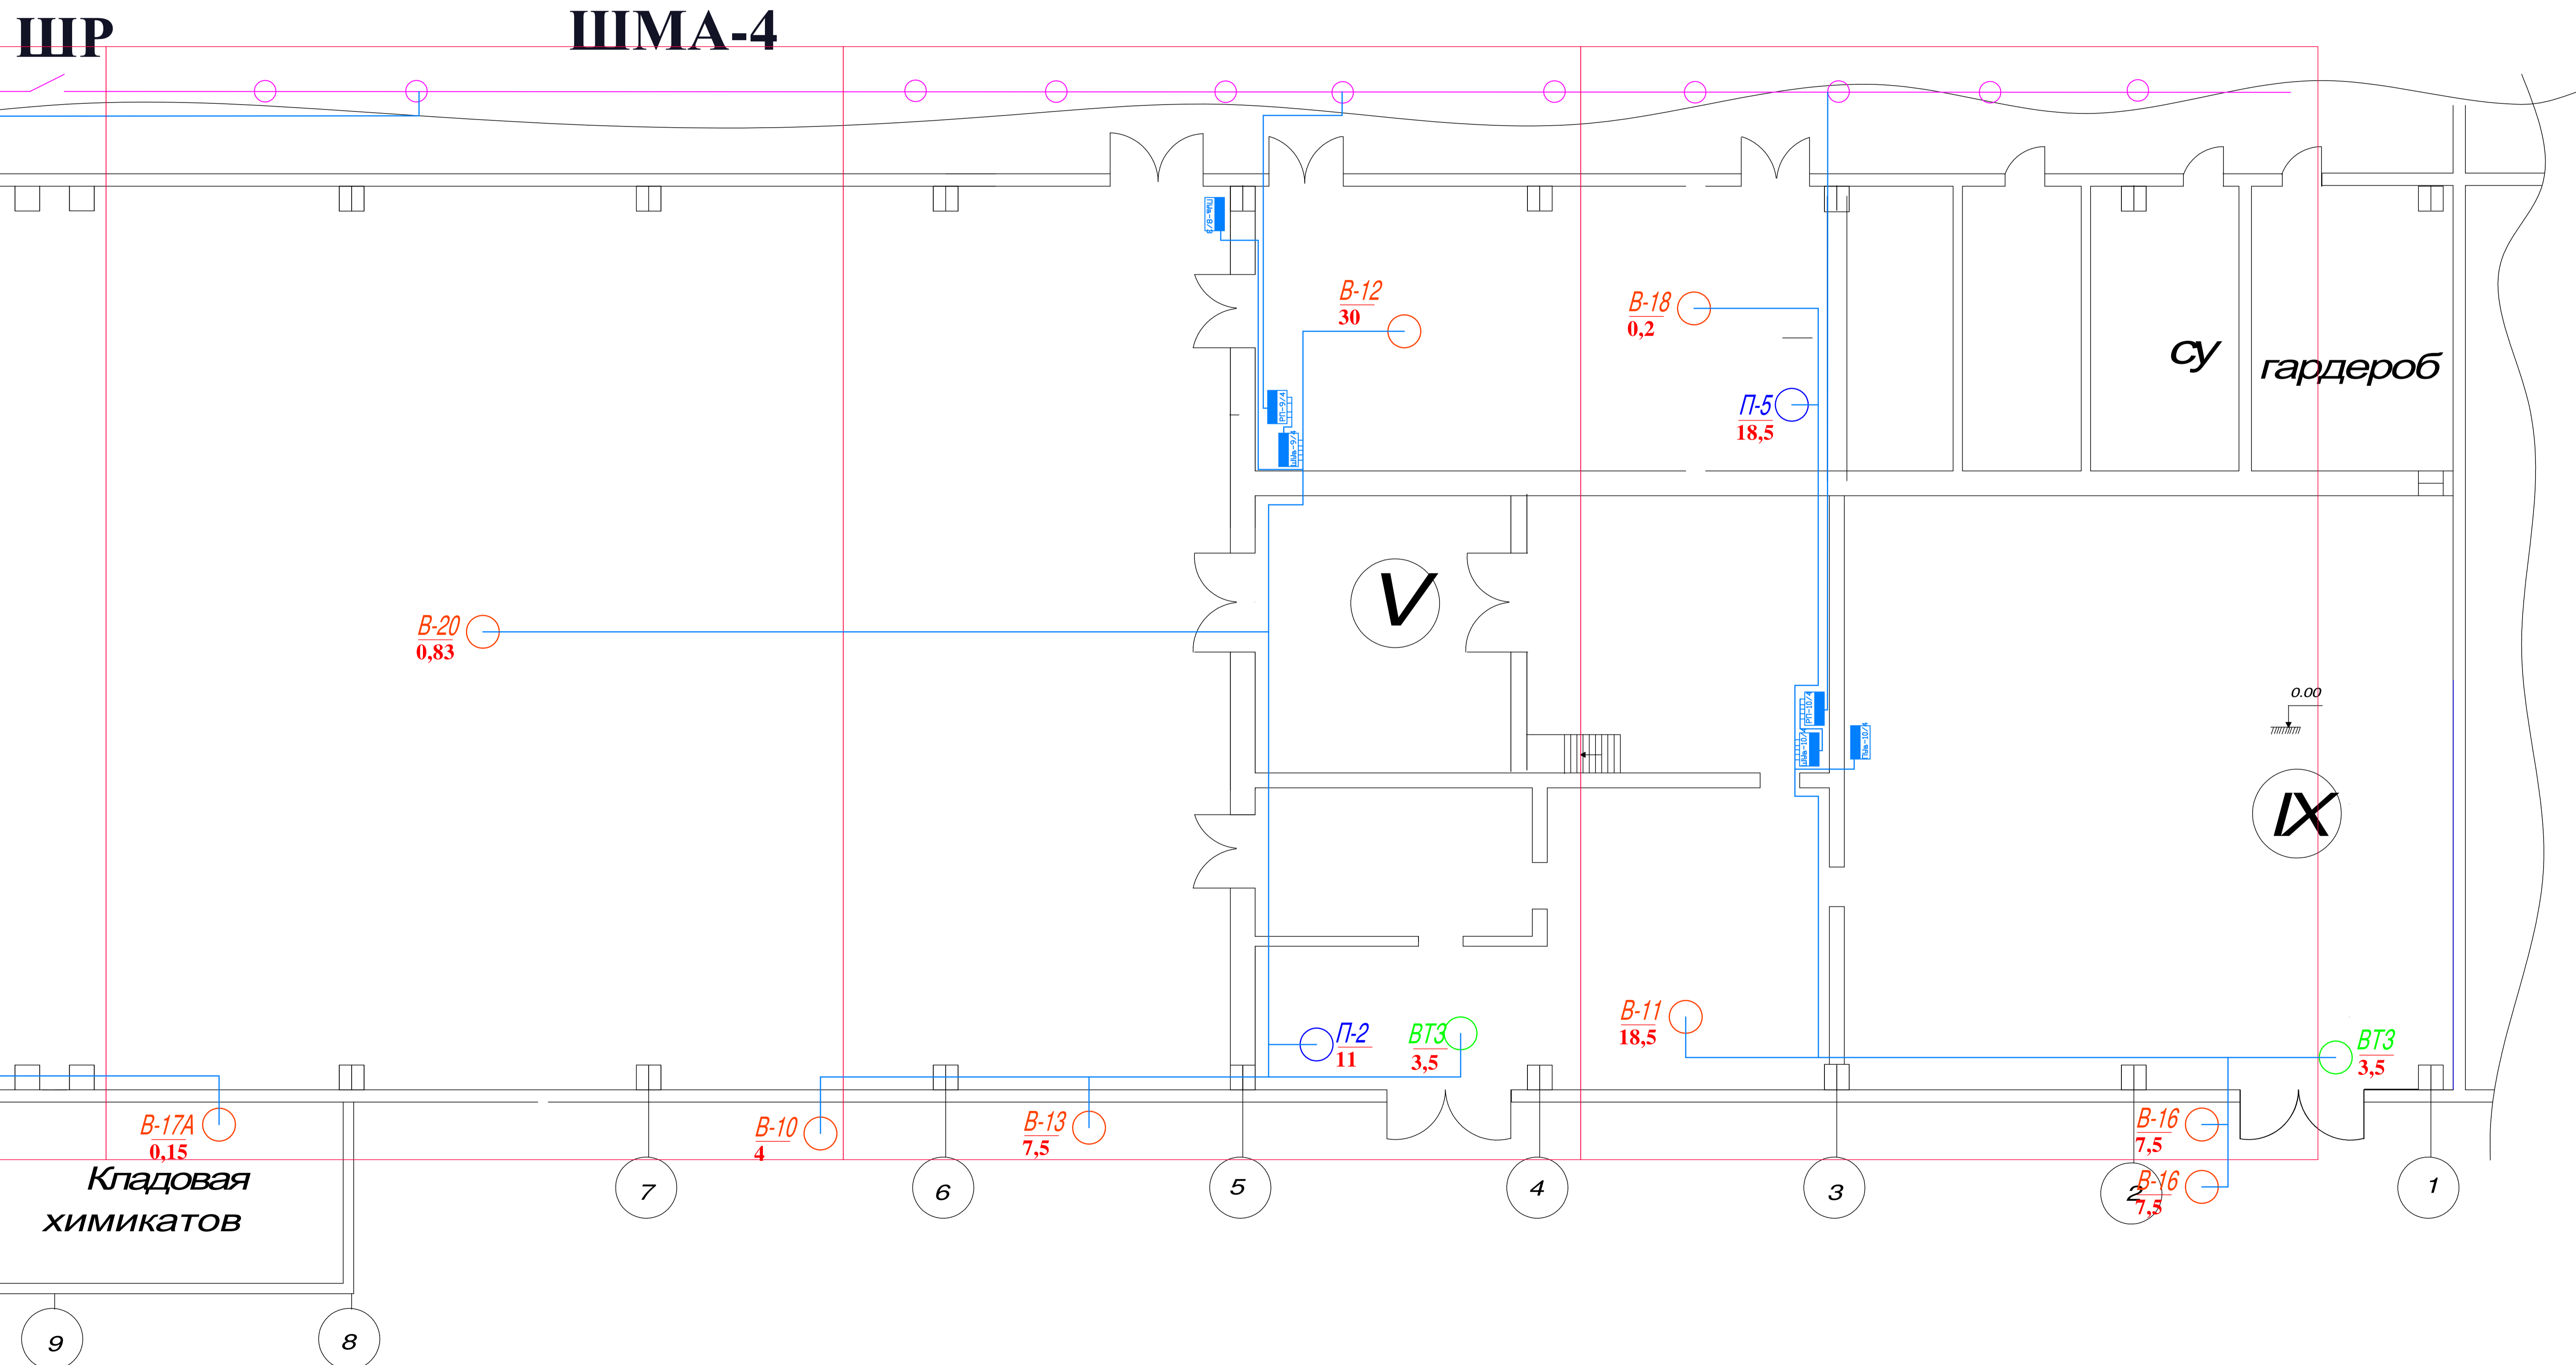

та РП-8(ТП-4)

Расчетная схема щита РП-9(ТП-4)

Расчетная схема щита РП-10(ТП-4)